



OUVRAGES ELECTRIQUES
TRAVERSANT LA COMMUNES DE :

Touët-de-l'Escarène



Le code couleur des symboles et des annotations indique la tension maximale d'exploitation de l'ouvrage

400 kV	225 kV	150 kV	90 kV	63 kV	< 45 kV	Hors tension
--------	--------	--------	-------	-------	---------	--------------

LIGNES


En exploitation

Nombre de circuits	Lignes aériennes	Câbles souterrains
1 circuit	—	—
2 circuits prévus, 1 circuit installé	○ ○ ○ ○ ○ ○	—
2 circuits	—	—
3 circuits et plus	—	—

La couleur de la ligne porte la tension maximale de l'ouvrage, les barboles, les tensions inférieures ou égales

Réalisé par: T.ROBERT Vérifié par: M.NOUGES 23/03/2017

Échelle de référence au format A3 : 1:15 000

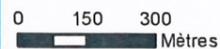


Sources : RTE-BV CNER n°4 Janvier 2017, IGN SCAN - BDADRESSE

Légende :

Limites communales



N. ALBIN

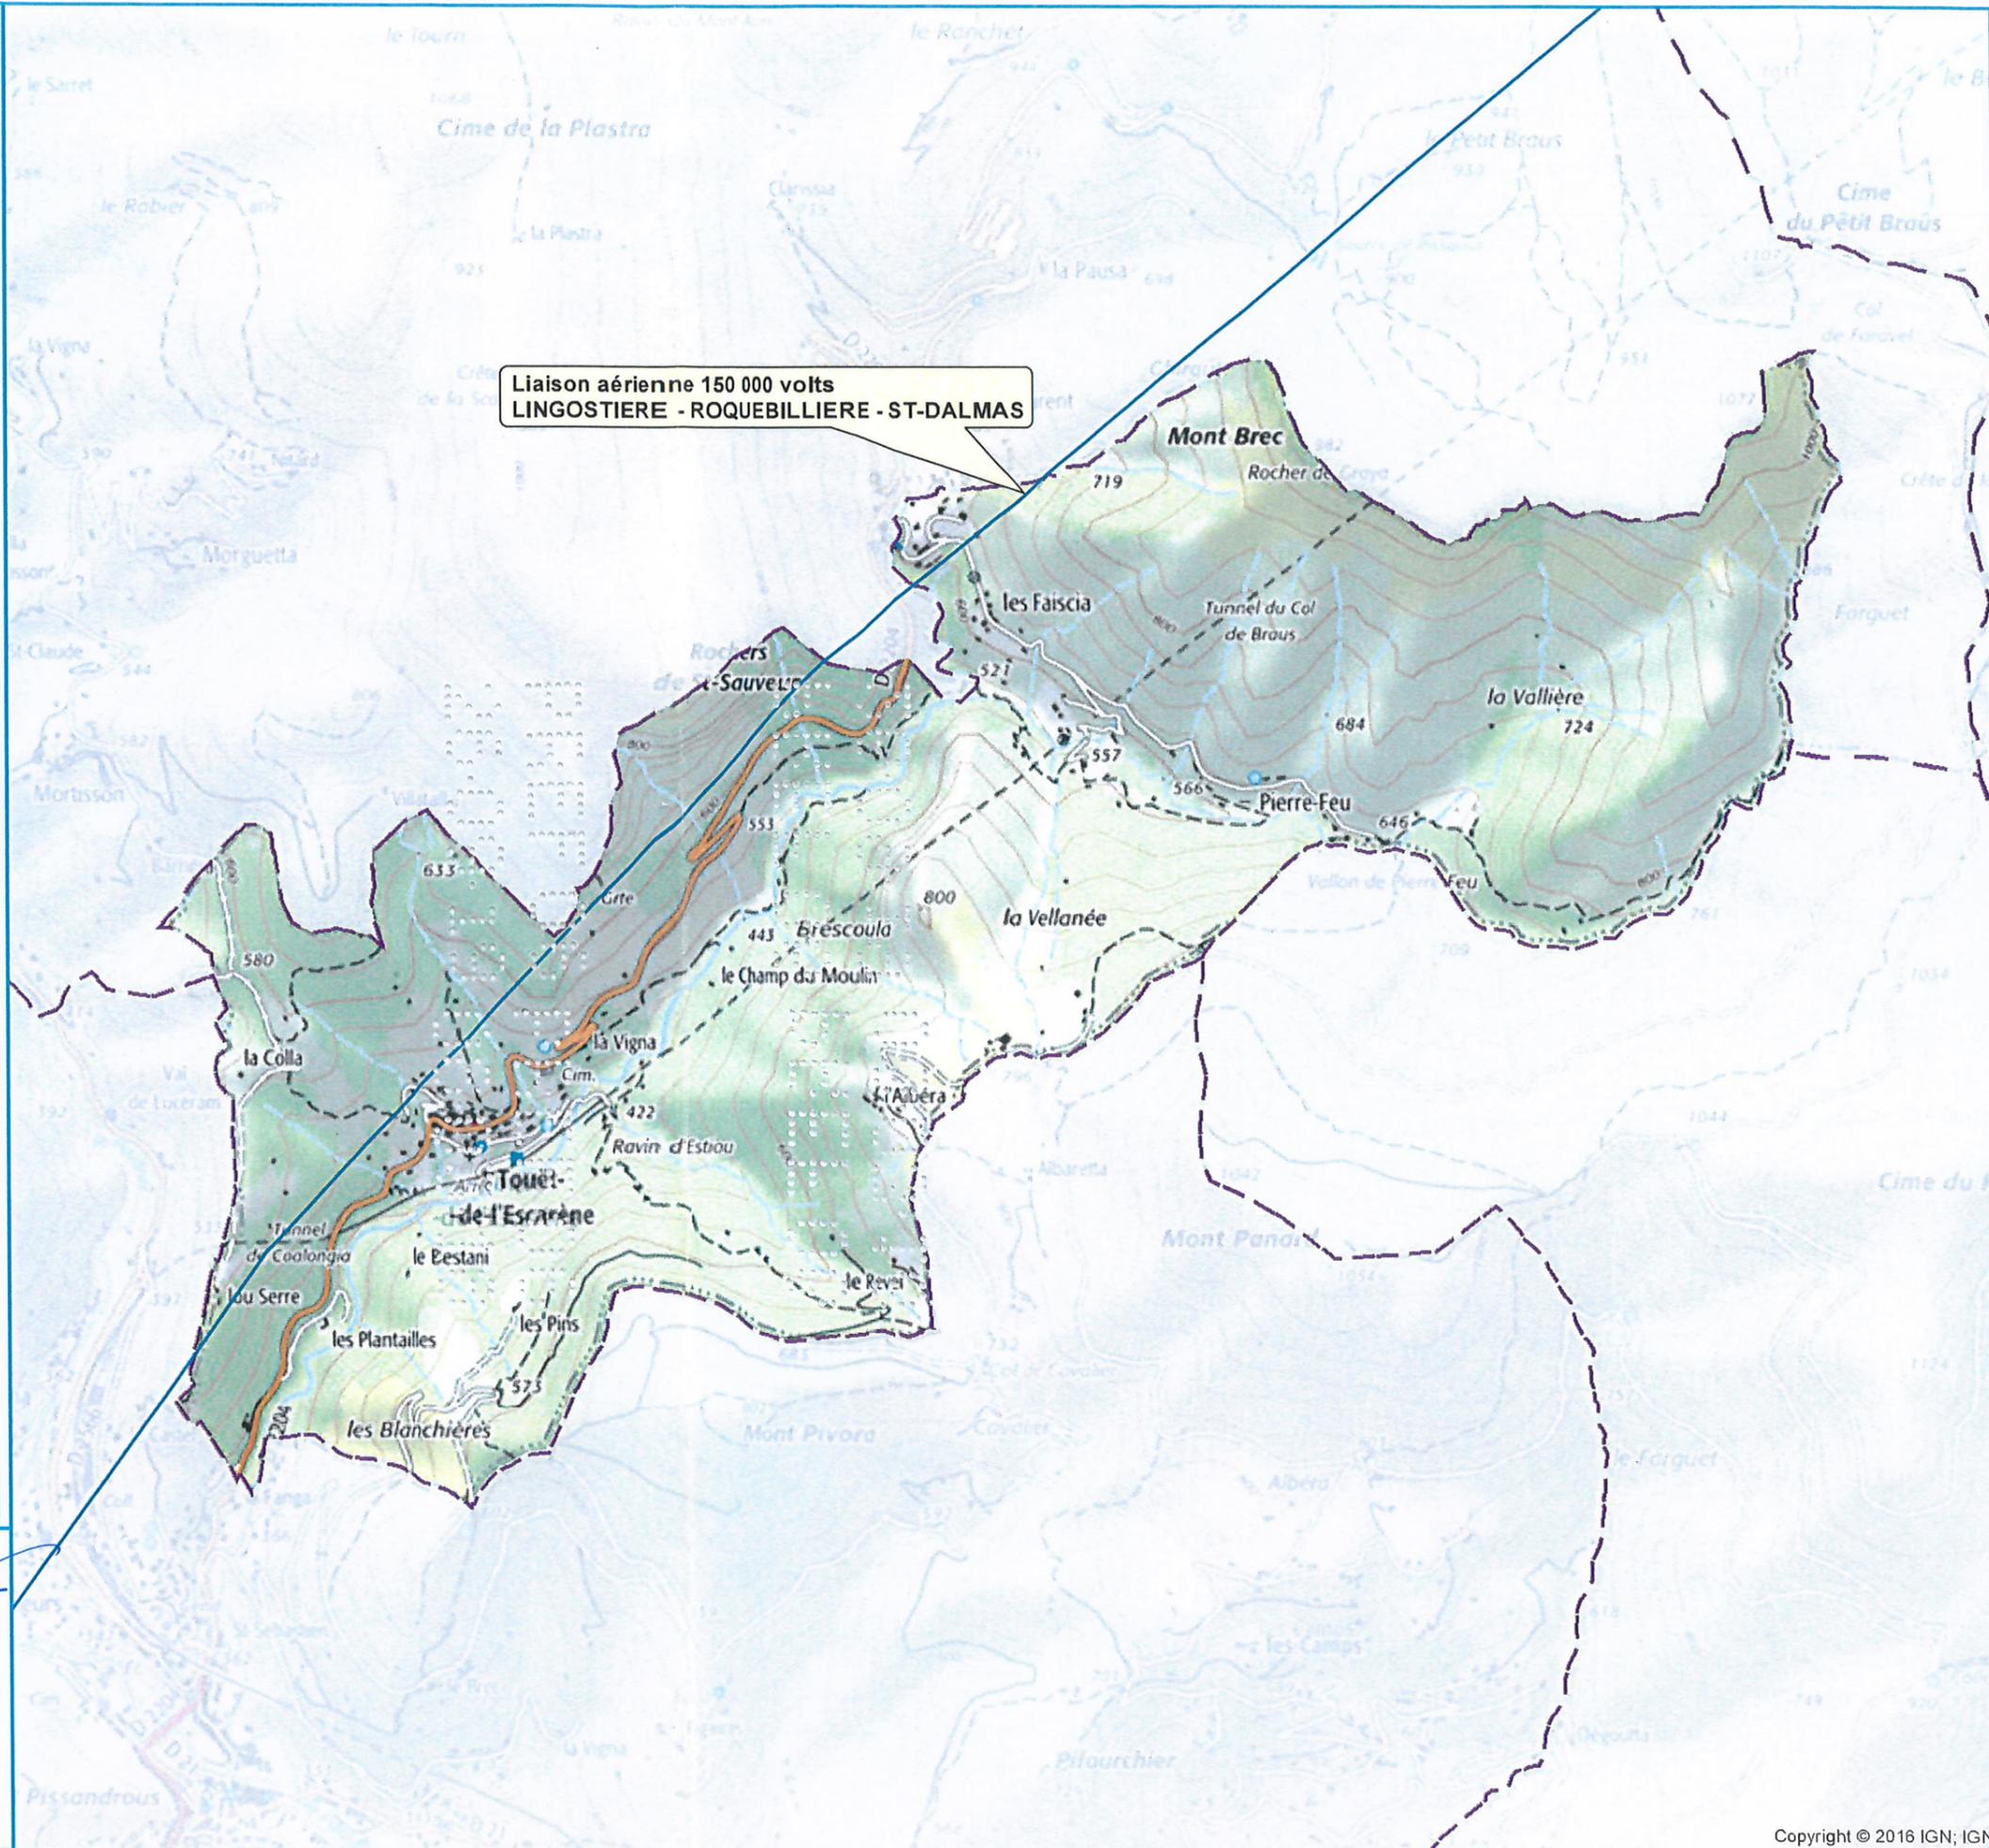

Liaison aérienne 150 000 volts
LINGOSTIERE - ROQUEBILLIERE - ST-DALMAS